


PIANTA PIANO TERRA

Scala 1:100

Superficie Utile netta - Abitazione	79.26 mq
Superficie Corte Esclusiva	212 mq
Superficie commerciale	119.48 mq

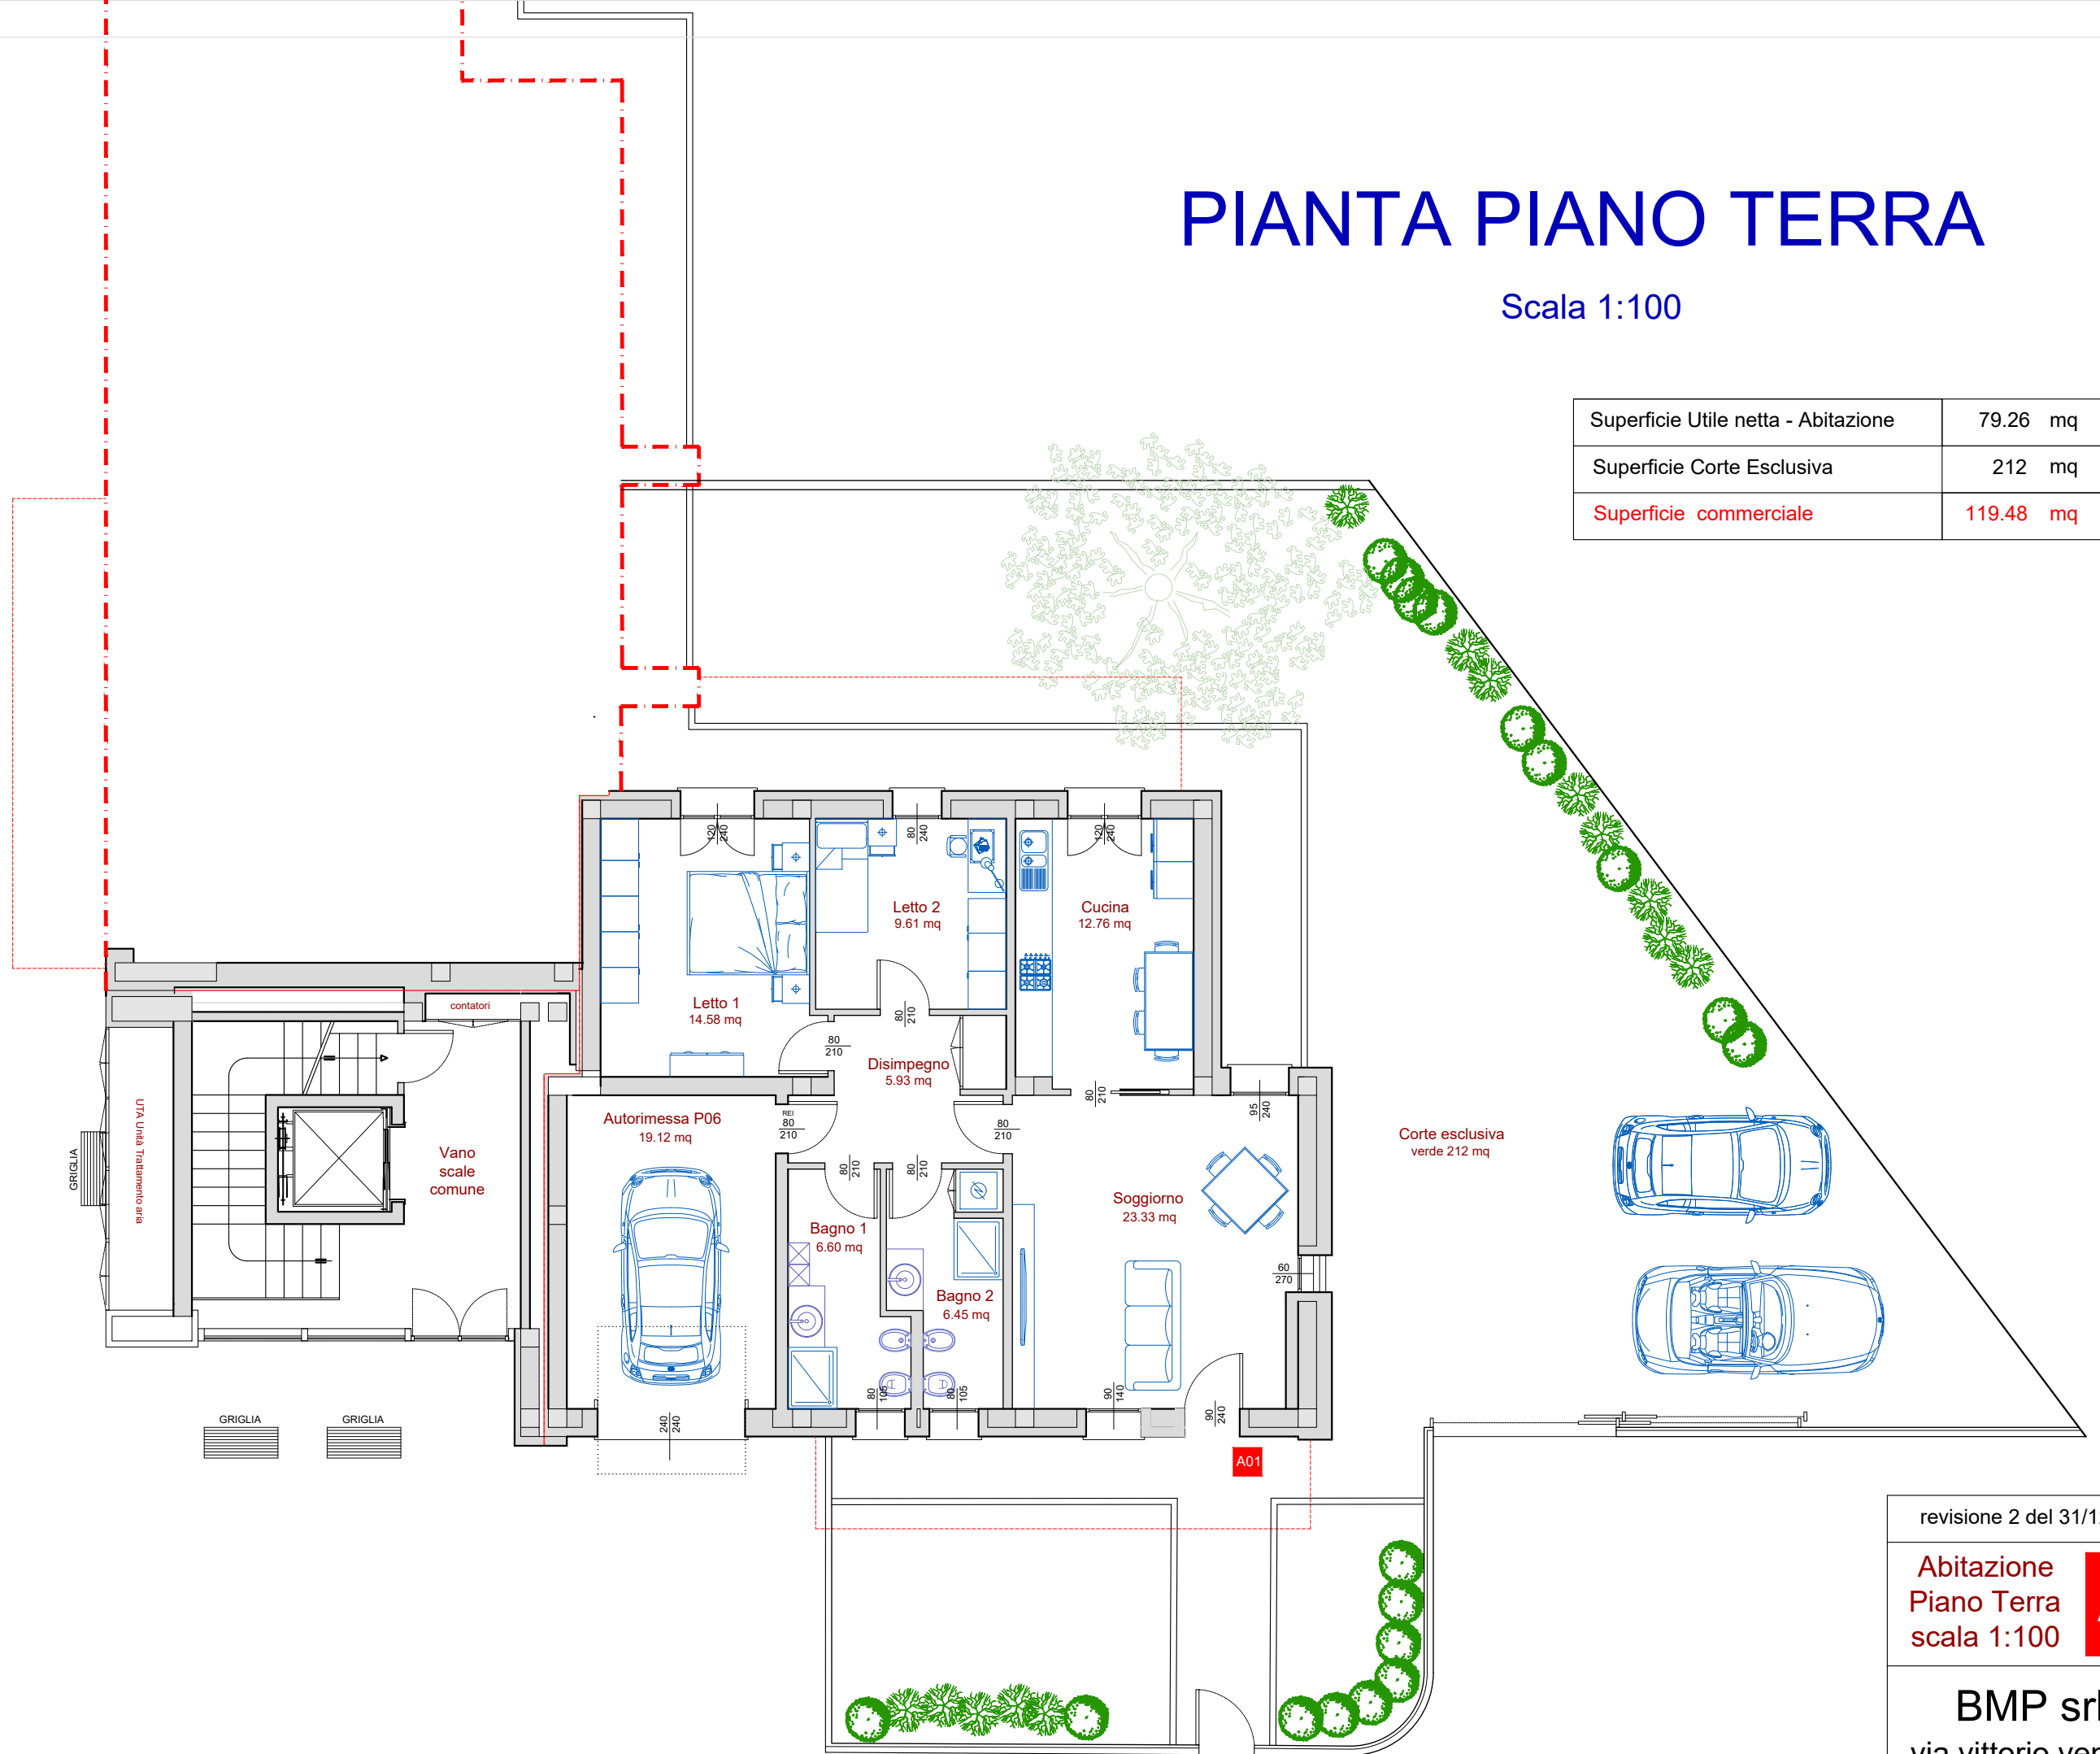

revisione 2 del 31/12/2021

Abitazione
Piano Terra
scala 1:100

A01

BMP srl
via vittorio veneto