


PIANTA PIANO TERRA

Scala 1:100

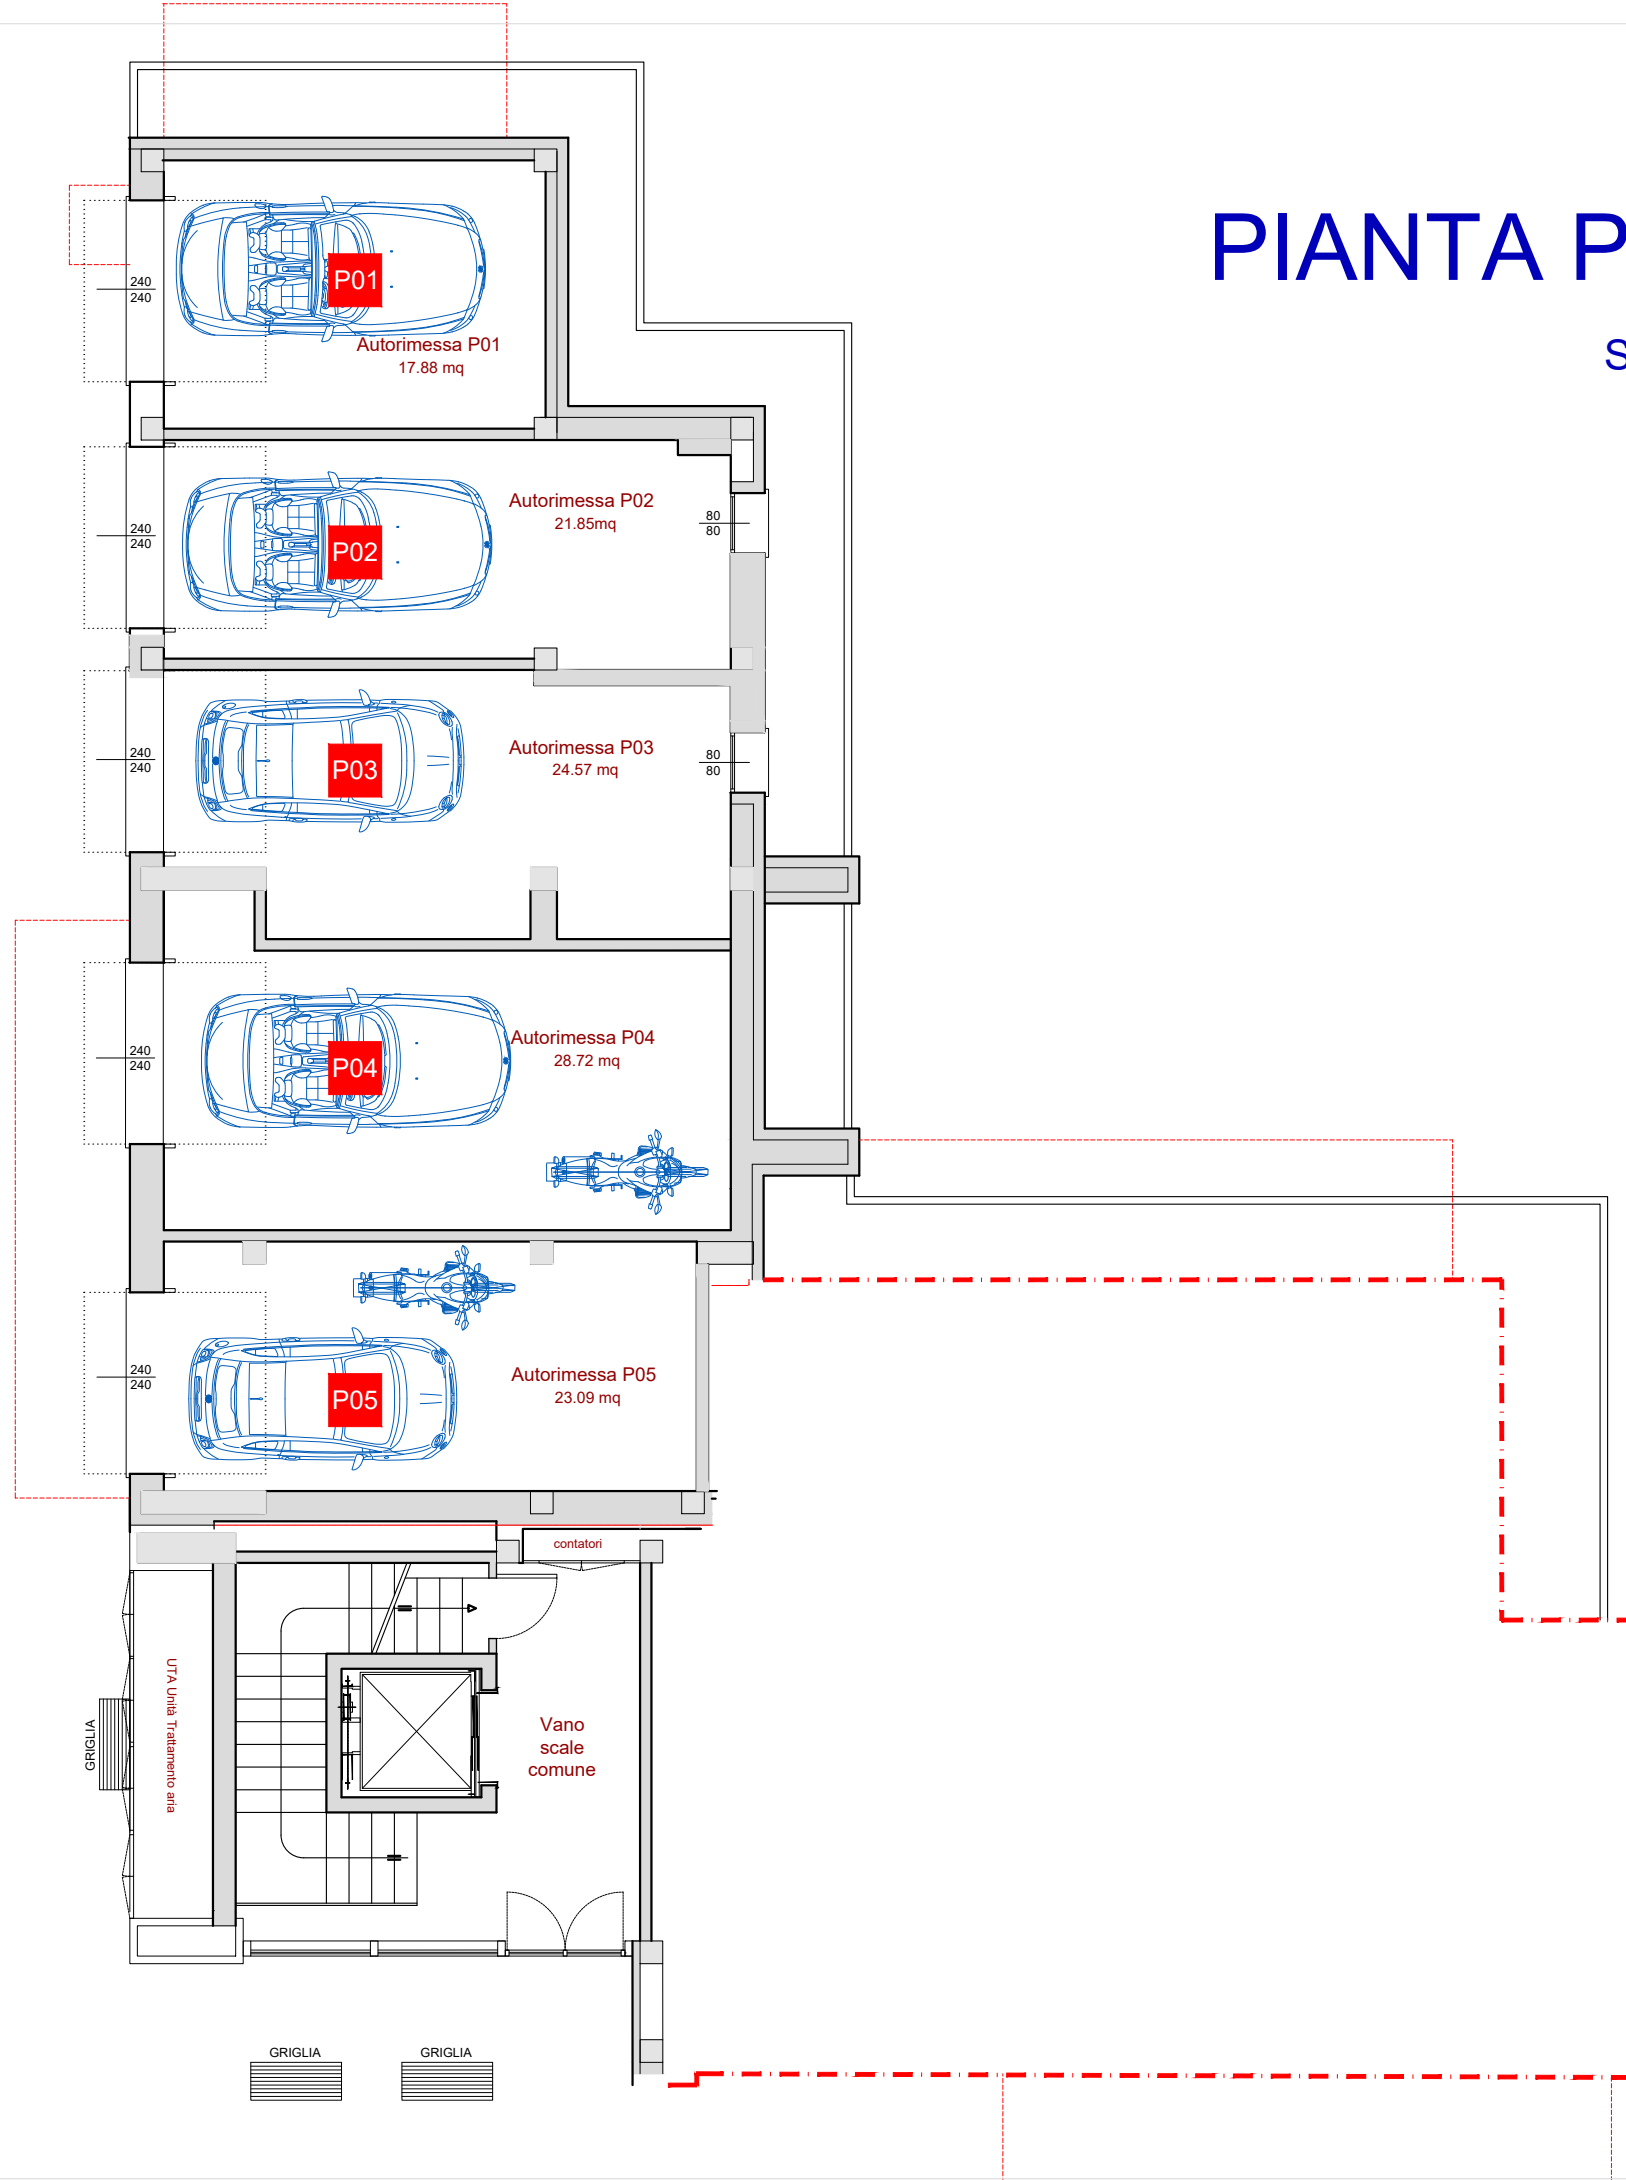

revisione 2 del 31/12/2021

Autorimesse
Piano Terra **P00**
scala 1:100

BMP srl
via vittorio veneto